


Схема генплана

ЭКСПЛИКАЦИЯ

№ пом.	Наименование	Площадь м.кв.	ГРМ
1	Проектируемый жилой дом		
2	Гараж		
3	Баня		
4	Хозпостройка		
5	Хозпостройка		

○ — точка поворота границы земельного участка
 — граница земельного участка

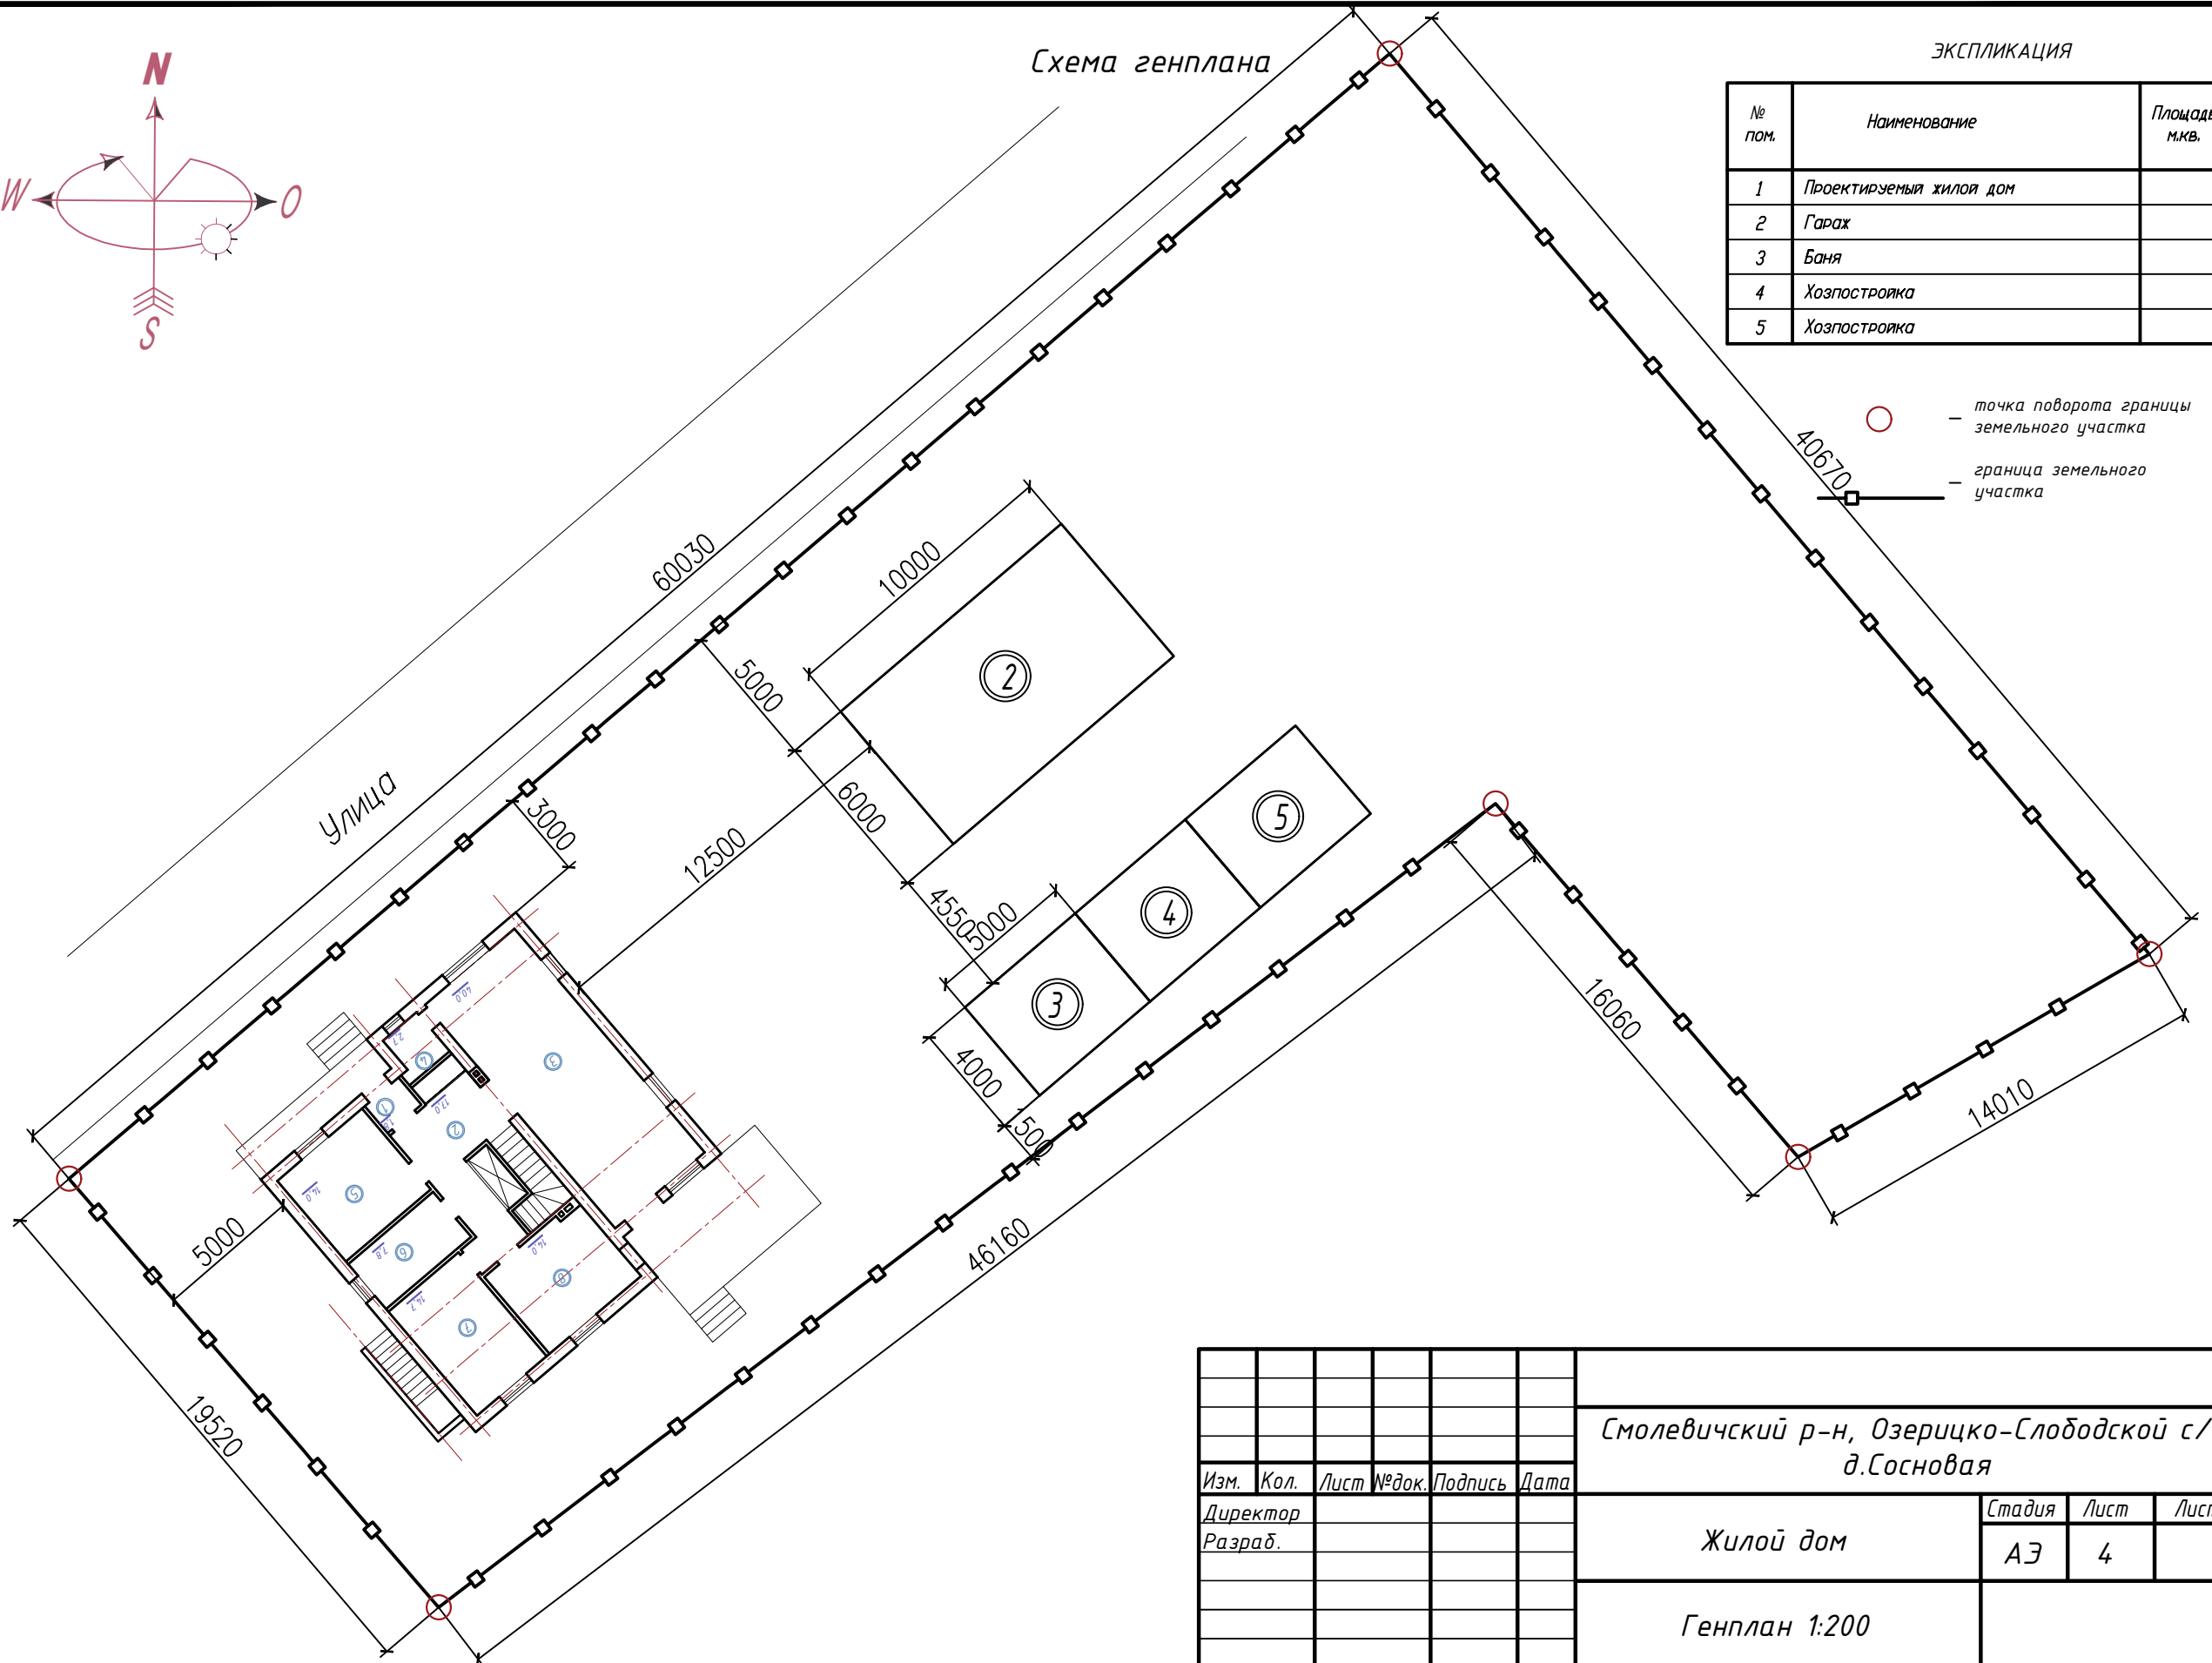

Согласовано:

Имя, И подл. Подпись и дата. Взам. инв. №

Изм.	Кол.	Лист	№ док.	Подпись	Дата
Директор					
Разраб.					

Смолевичский р-н, Озерицко-Слободской с/с, д.Сосновая			
Жилой дом	Стадия	Лист	Листов
	АЭ	4	
Генплан 1:200			