


План 1-го этажа

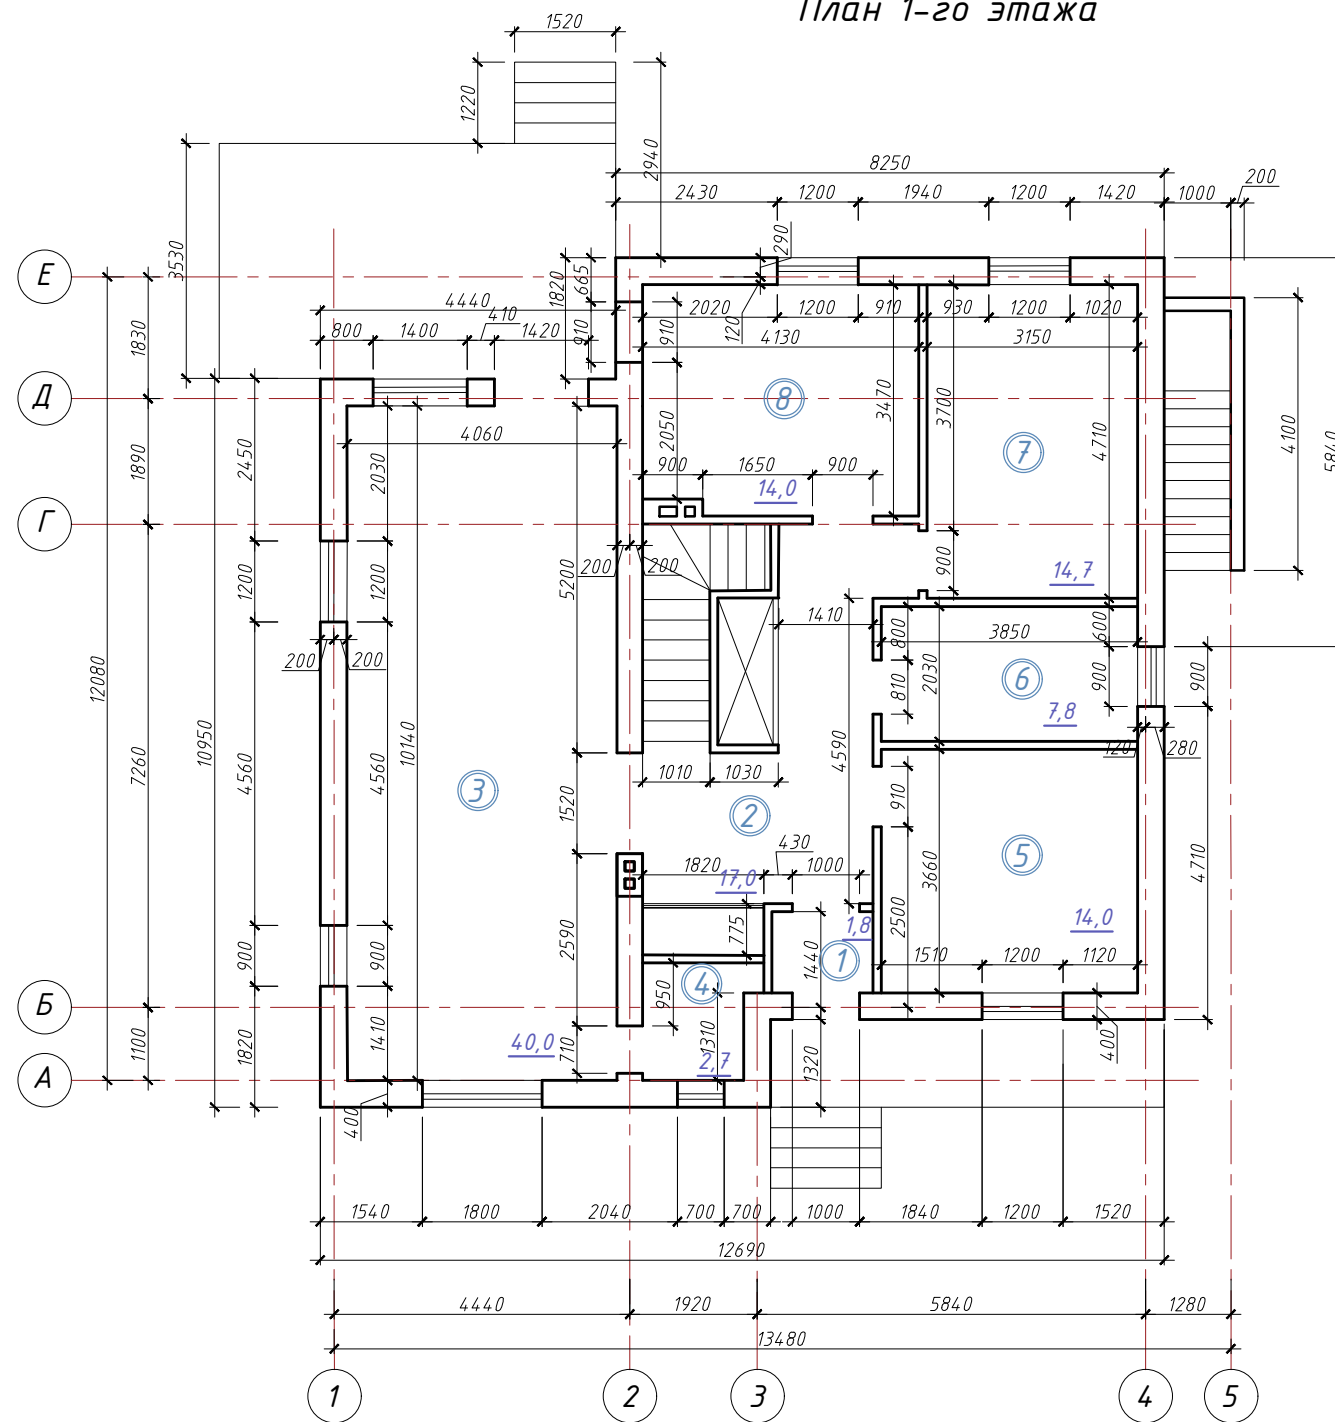

ЭКСПЛИКАЦИЯ ПОМЕЩЕНИЙ

№ пом.	Наименование	Площадь м.кв.	ГРМ
1	Тамбур	1,8	
2	Холл	17,0	
3	Кухня-гостиная	40,0	
4	Кладовая	2,7	
5	Жилая	14,0	
6	Санузел	7,8	
7	Жилая	14,7	
8	Жилая	14,0	
Общая площадь		112,0	

Согласовано:

Имя, И подл. Подпись и дата. Взам. инв. N

					Смолевичский р-н, Озерицко-Слободской с/с, г.Сосновая		
Изм.	Кол.	Лист	Игол.	Подпись	Дата		
Директор						Жилой дом	Стадия
Разраб.							Лист
							Листов
						План 1-го этажа	
						на отм. 0,000 М1:100	