


План подвала

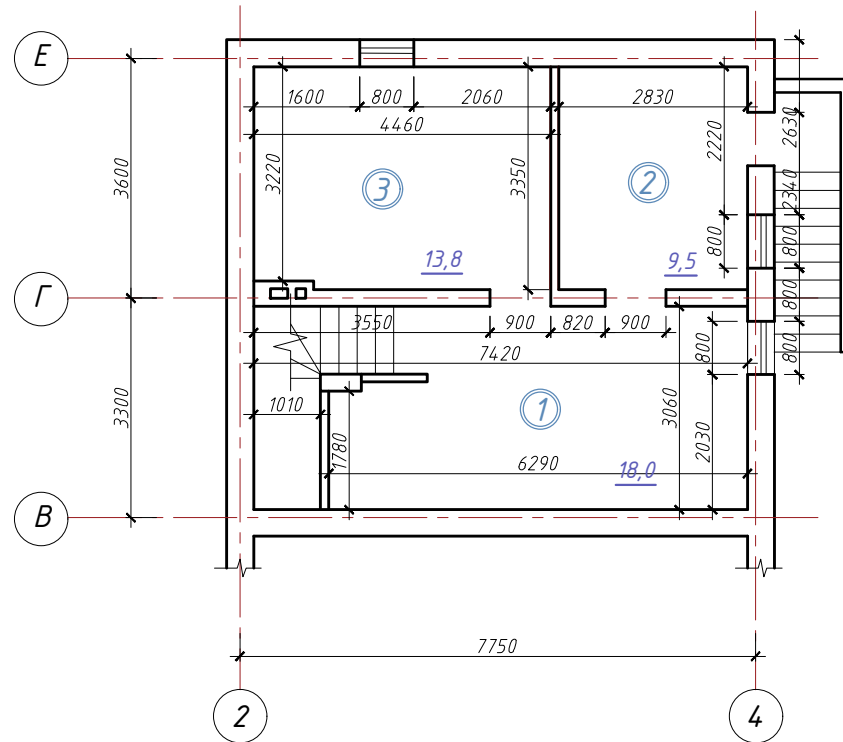

ЭКСПЛИКАЦИЯ ПОМЕЩЕНИЙ

№ пом.	Наименование	Площадь м.кв.	ГРМ
1	Холл	18,0	
2	Постирочная	9,5	
3	Котельная	13,8	
Общая площадь		41,3	

Согласовано:

Инва. N подл. Подпись и дата. Взам. инв. N

						Смолевичский р-н, Озерицко-Слободской с/с, г.Сосновая			
Изм.	Кол.	Лист	№ок.	Подпись	Дата	Жилой дом	Стадия	Лист	Листов
Директор							АЭ	6	
Разраб.						План подвала М1:100			