Фасад 1-5, А-Е

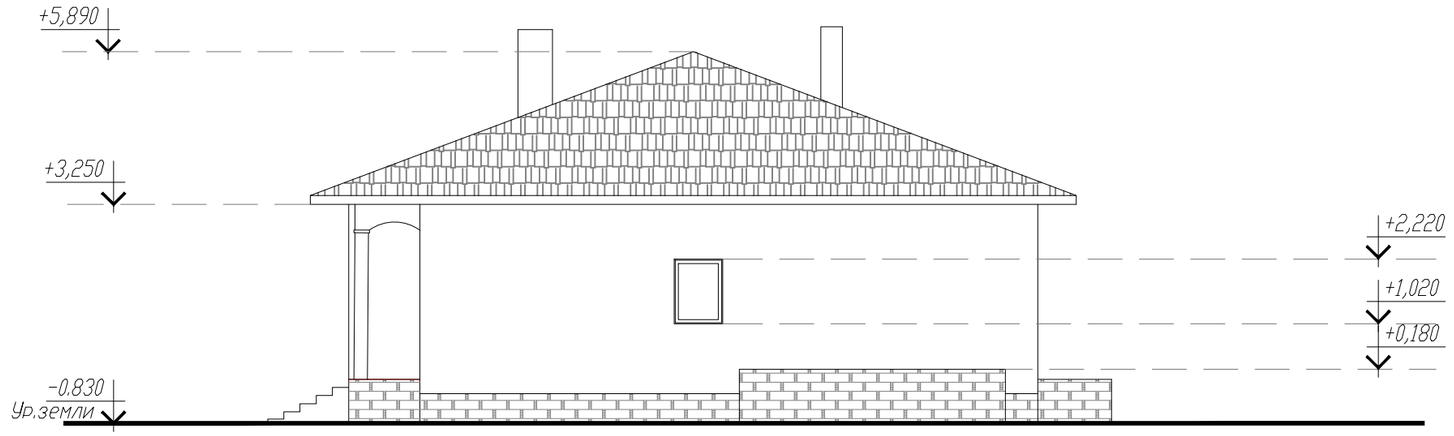

Согласовано:

Инв. N подл. | Подпись и дата | Взам. инв. N

Изм.	Кол.	Лист	Nдок.	Подпись	Дата	Смолевичский р-н, Озерицко-Слободской с/с, д.Сосновая			
Директор						Жилой дом	Стадия	Лист	Листов
Разраб.							АЭ	7	
						Фасад 1-5, А-Е М1:100			