


Фасад 5-1, Е-А

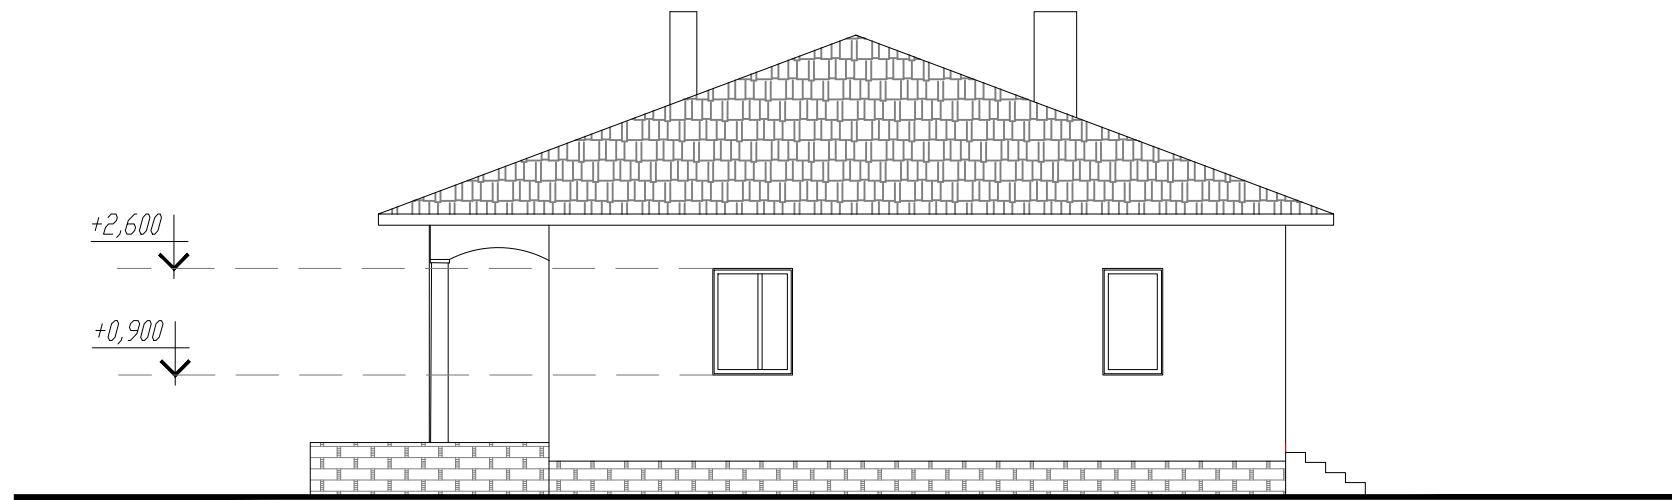

Согласовано:

Инь. N подл. Подпись и дата. Взам. инв. N

Изм.	Кол.	Лист	№ док.	Подпись	Дата				
						Смолевичский р-н, Озерико-Слободской с/с, г.Сосновая			
Директор						Жилой дом	Стадия	Лист	Листов
Разраб.							АЭ	8	
						Фасад 5-1, Е-А М1:100			