


Разрез 1-1

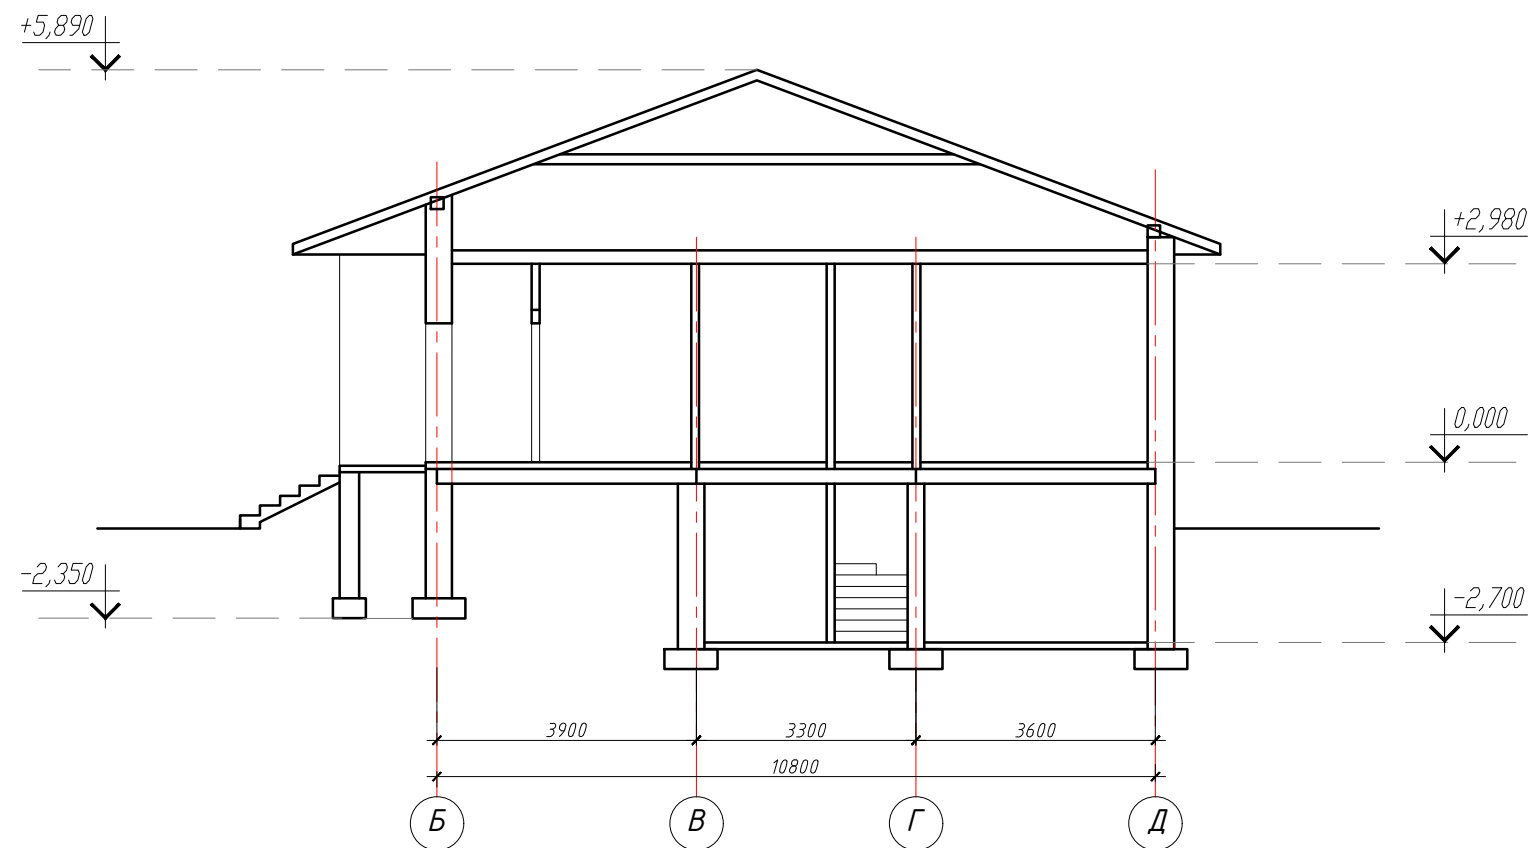

Согласовано:

Инва. N подл. Подпись и дата
Взам. инв. N

						Смолевичский р-н, Озеричко-Слободской с/с, д.Сосновая			
Изм.	Кол.	Лист	Изог.	Подпись	Дата	Жилой дом	Стадия	Лист	Листов
Директор							АЭ	9	
Разраб.						Разрез 1-1 M1:100			